
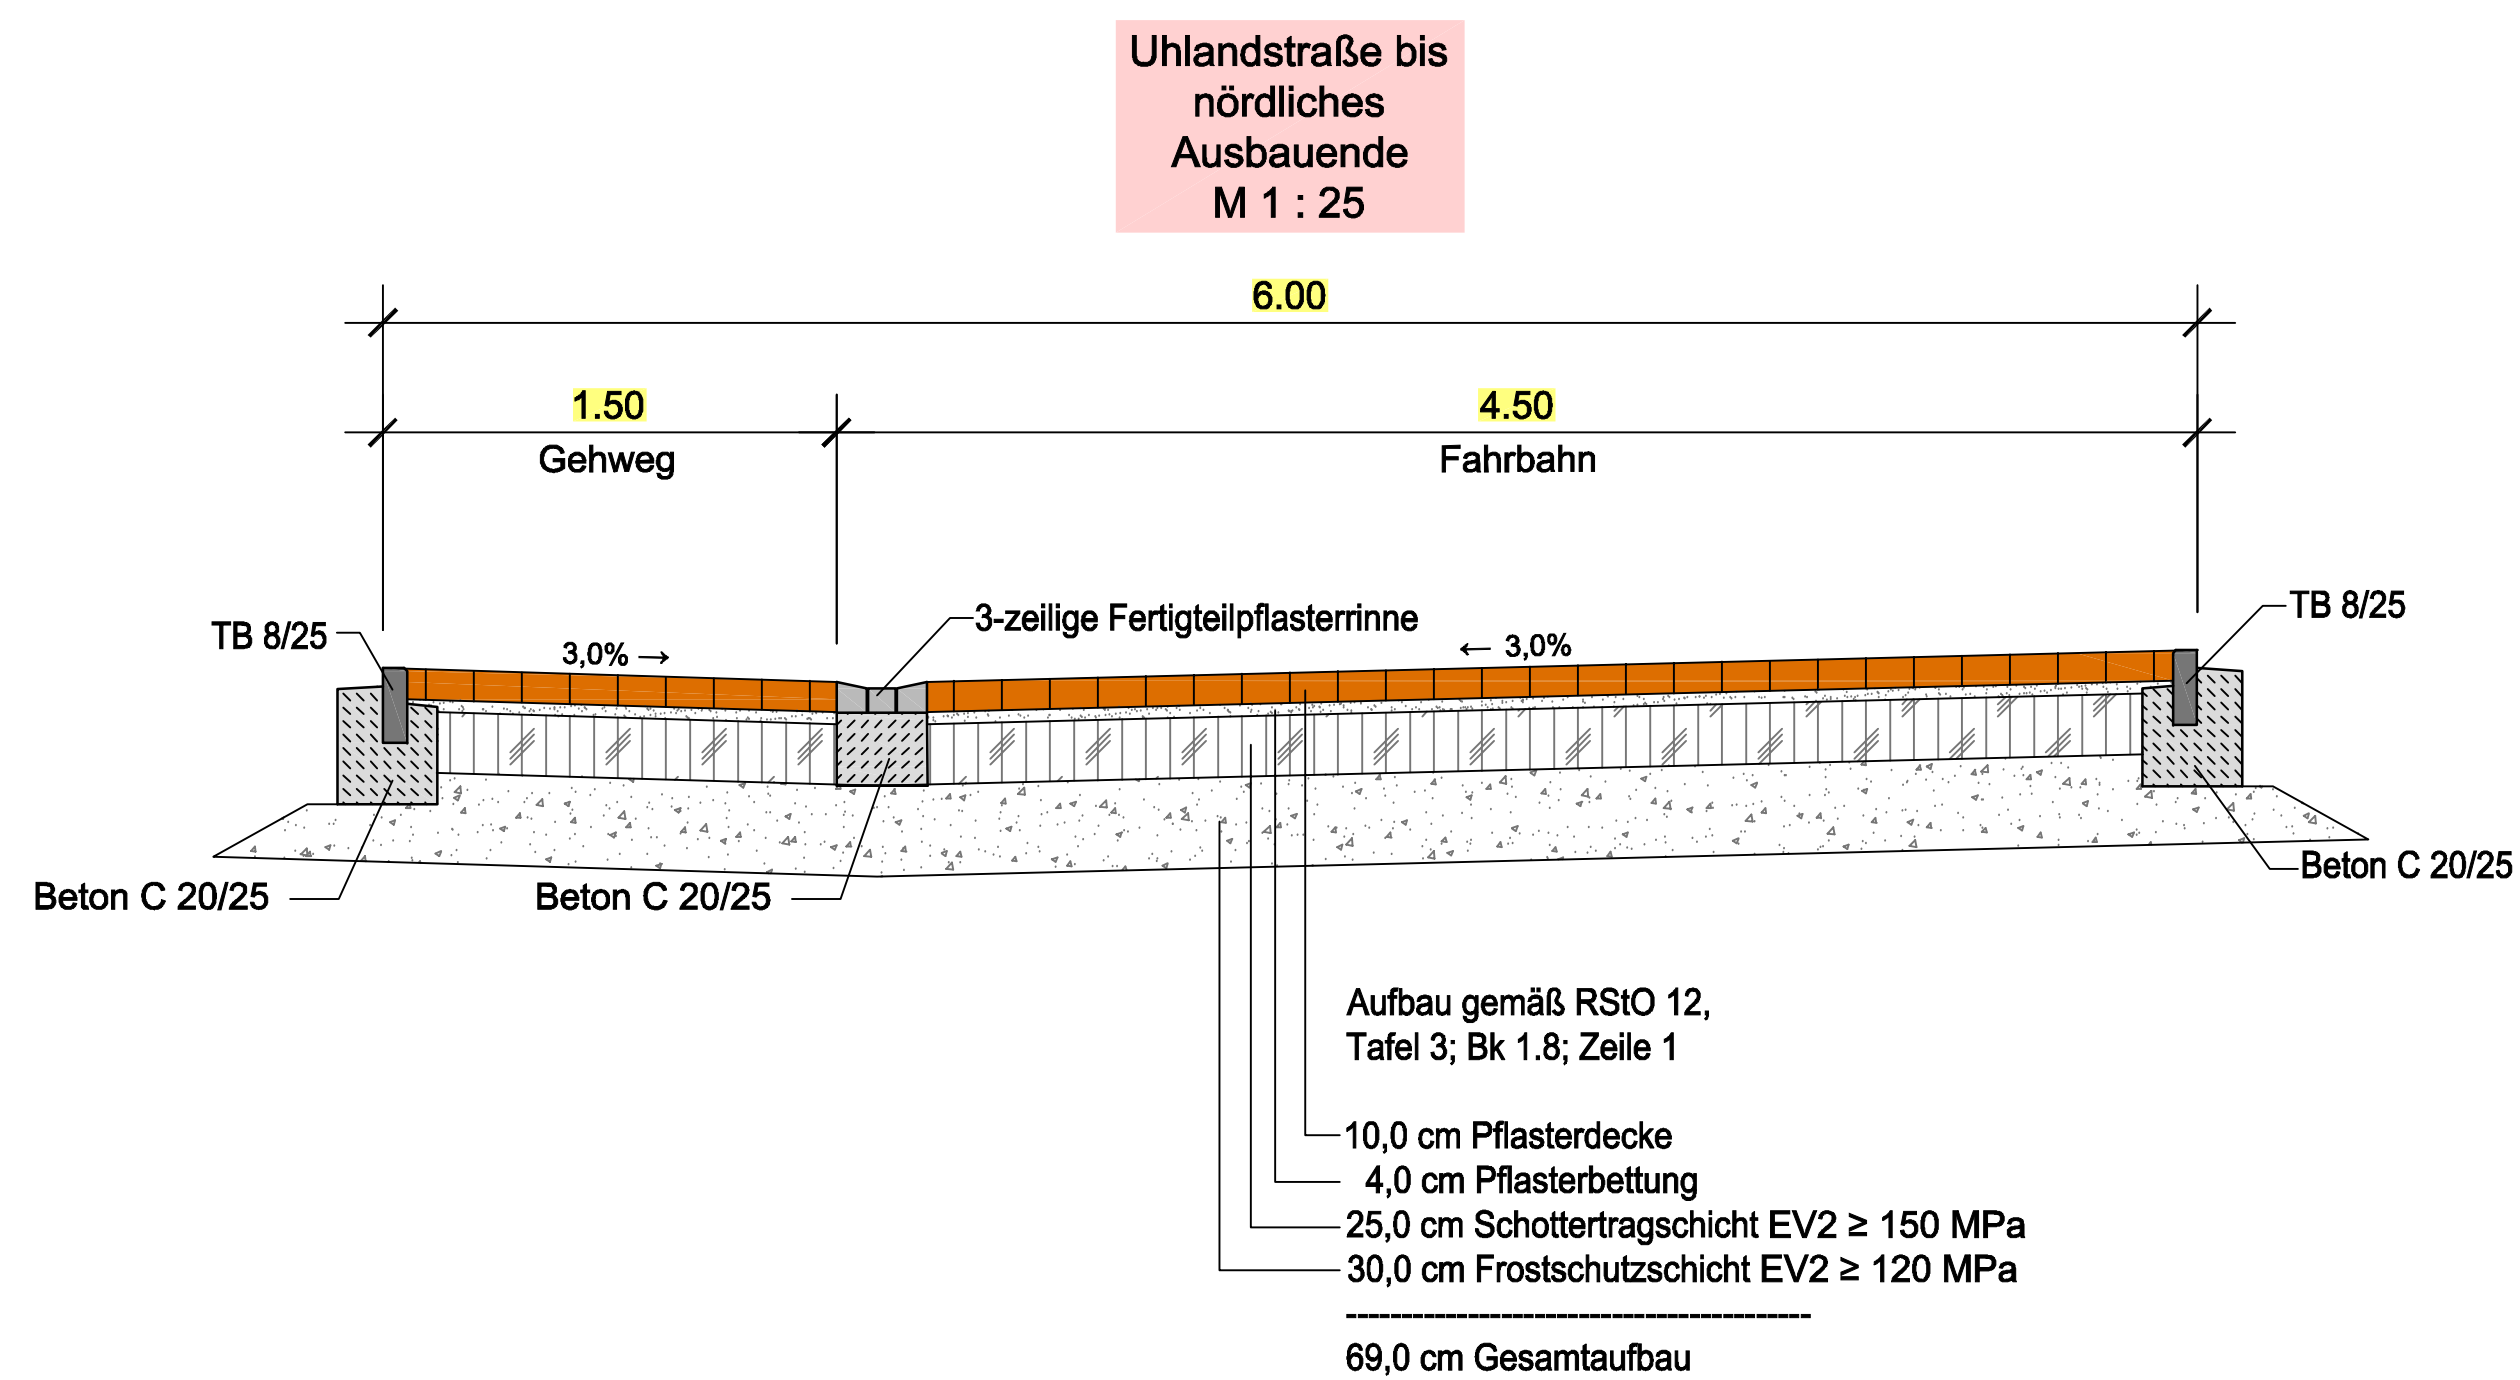


5-Jul-24
P:\VGI\G Morsheim\Flörsheim Dalsheim_22 FS 1 Ausbau Albert-Schweitzer-Straße und Bahnhofstraße\Flörsheim-Dalsheim\Plane\DWG-DXn\SAQuer_14.00_V0_0_17.04.24.dwg

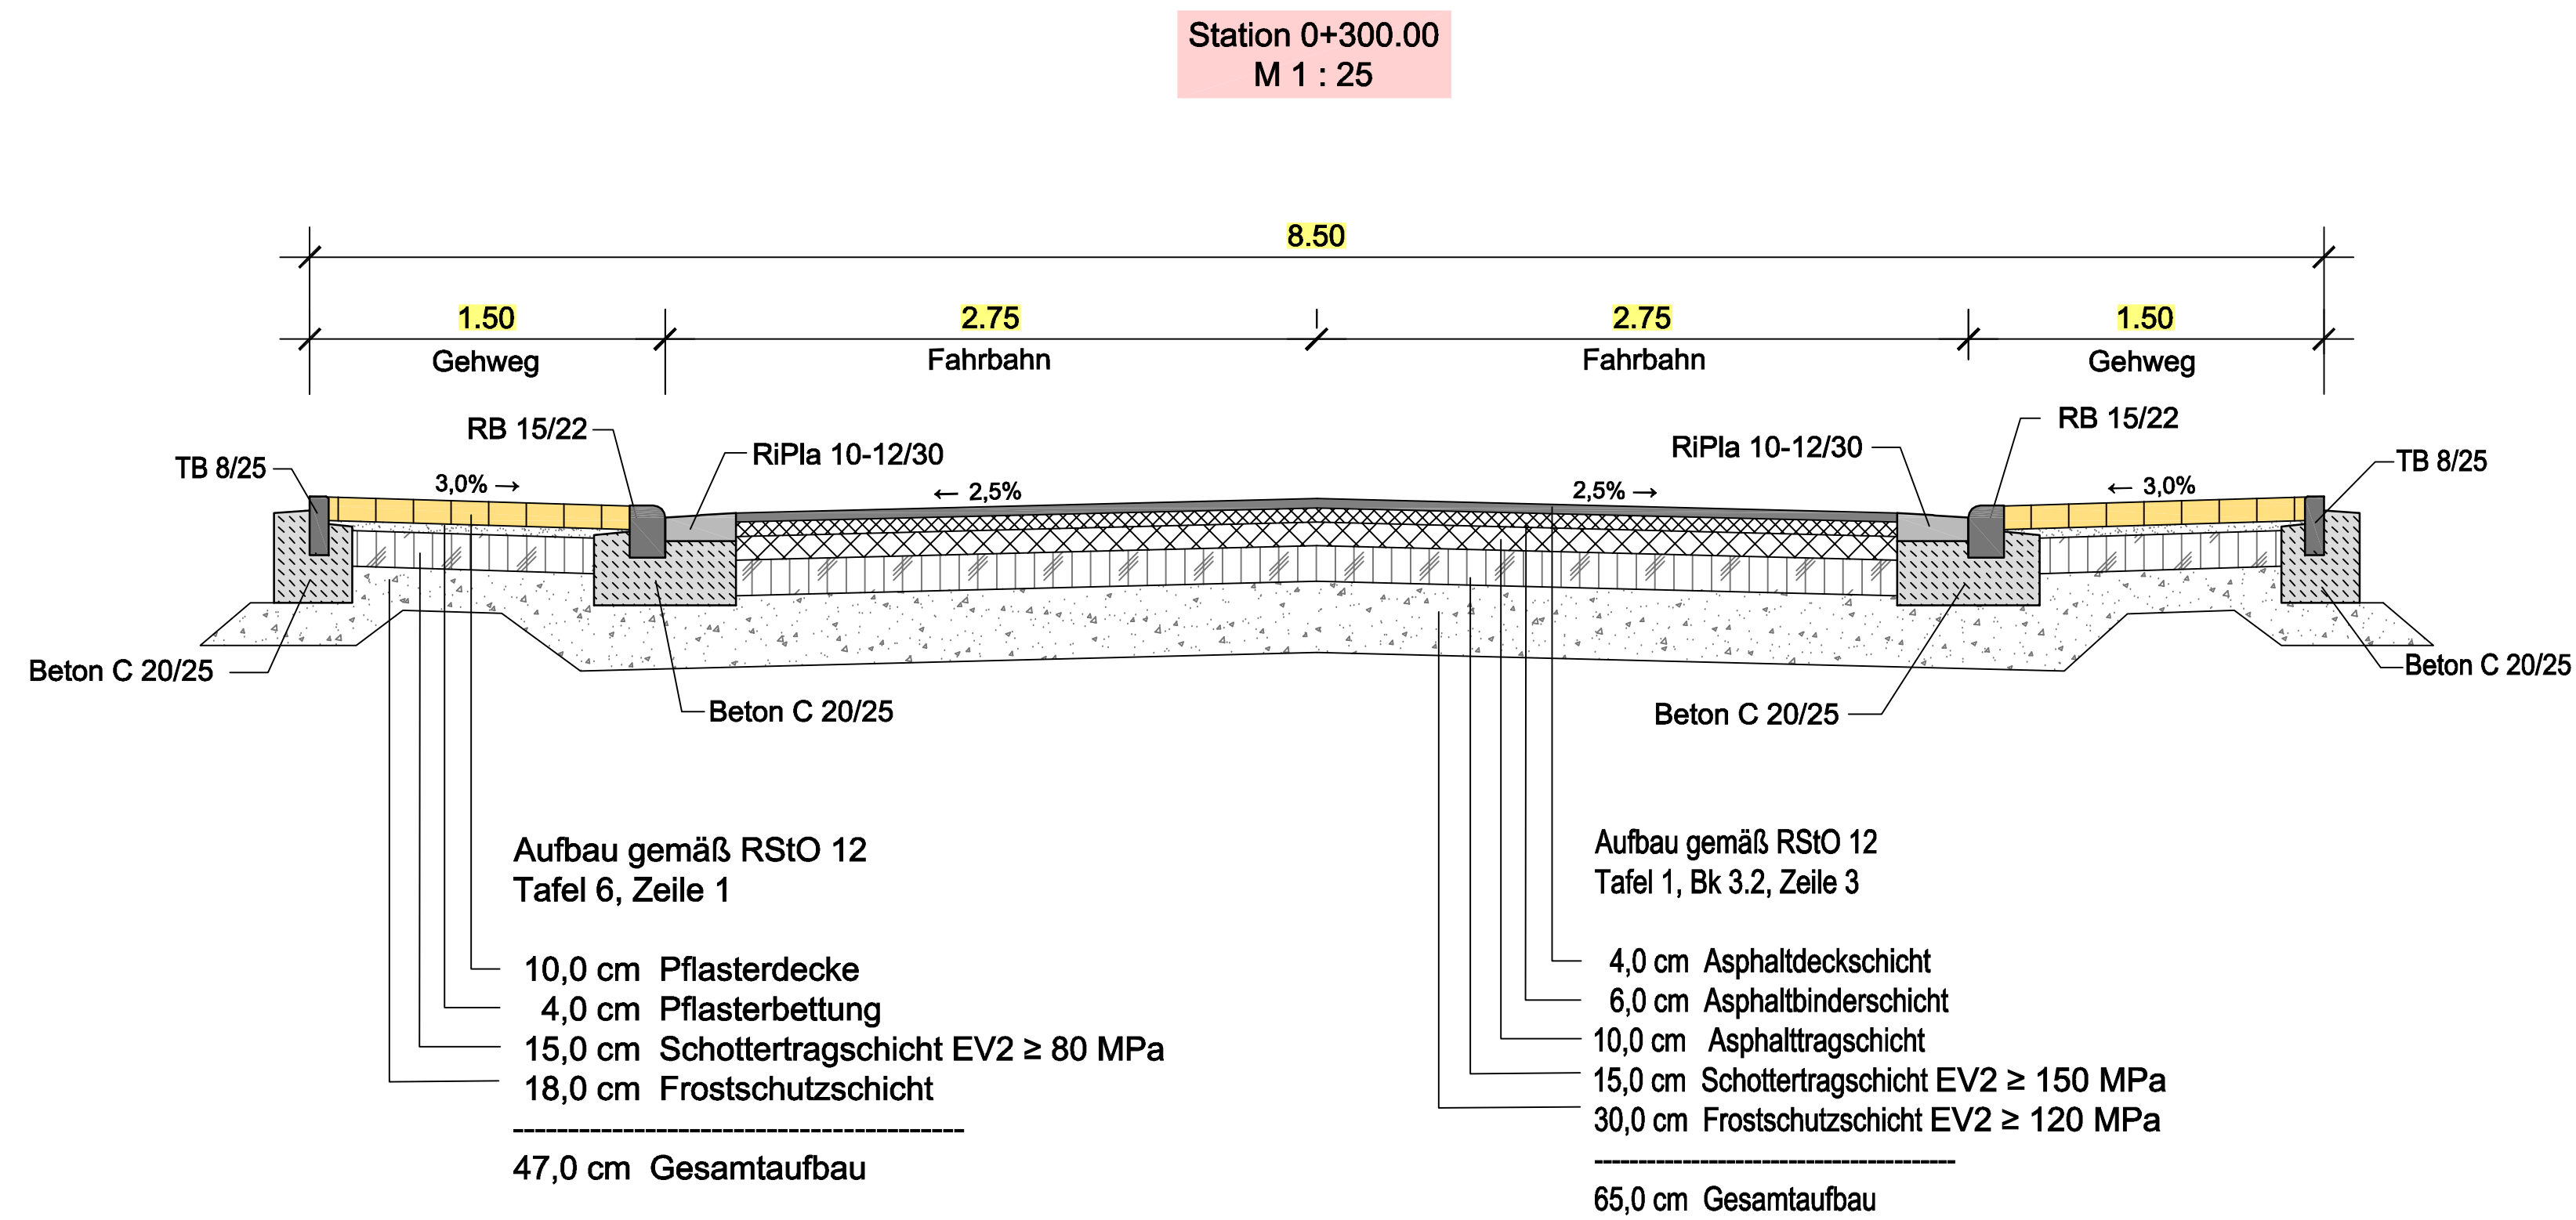

Tiefbordstein an Grundstücksgrenze
entfällt bei vorhandener Einfriedung

AUSFÜHRUNGSPLANUNG Anlage 14.1

Index	Art der Änderung	Datum	geändert
INGENIEURBÜRO SCHMIHING Inh. Dipl.-Ing. (FH) G. Schäfer Industriestraße 4 67269 Grünstadt Tel.: 06359-919548 Fax: 06359-919550 E-Mail: mail@ibschmihing.de			
Projekt: Ausbau der Albert-Schweitzer-Straße in Flörsheim-Dalsheim			
Ort:	Flörsheim-Dalsheim	Gem.:	Flörsheim-Dalsheim
Zeichnung:	Regelquerschnitt Albert-Schweitzer-Straße	Maßstab:	1 : 25
		Bearbeiter:	de Nijs
Projekt-Nr.:	22 FS 1	Datum:	17.04.2024
Auftraggeber:	Ortsgemeinde Flörsheim-Dalsheim	Planer:	